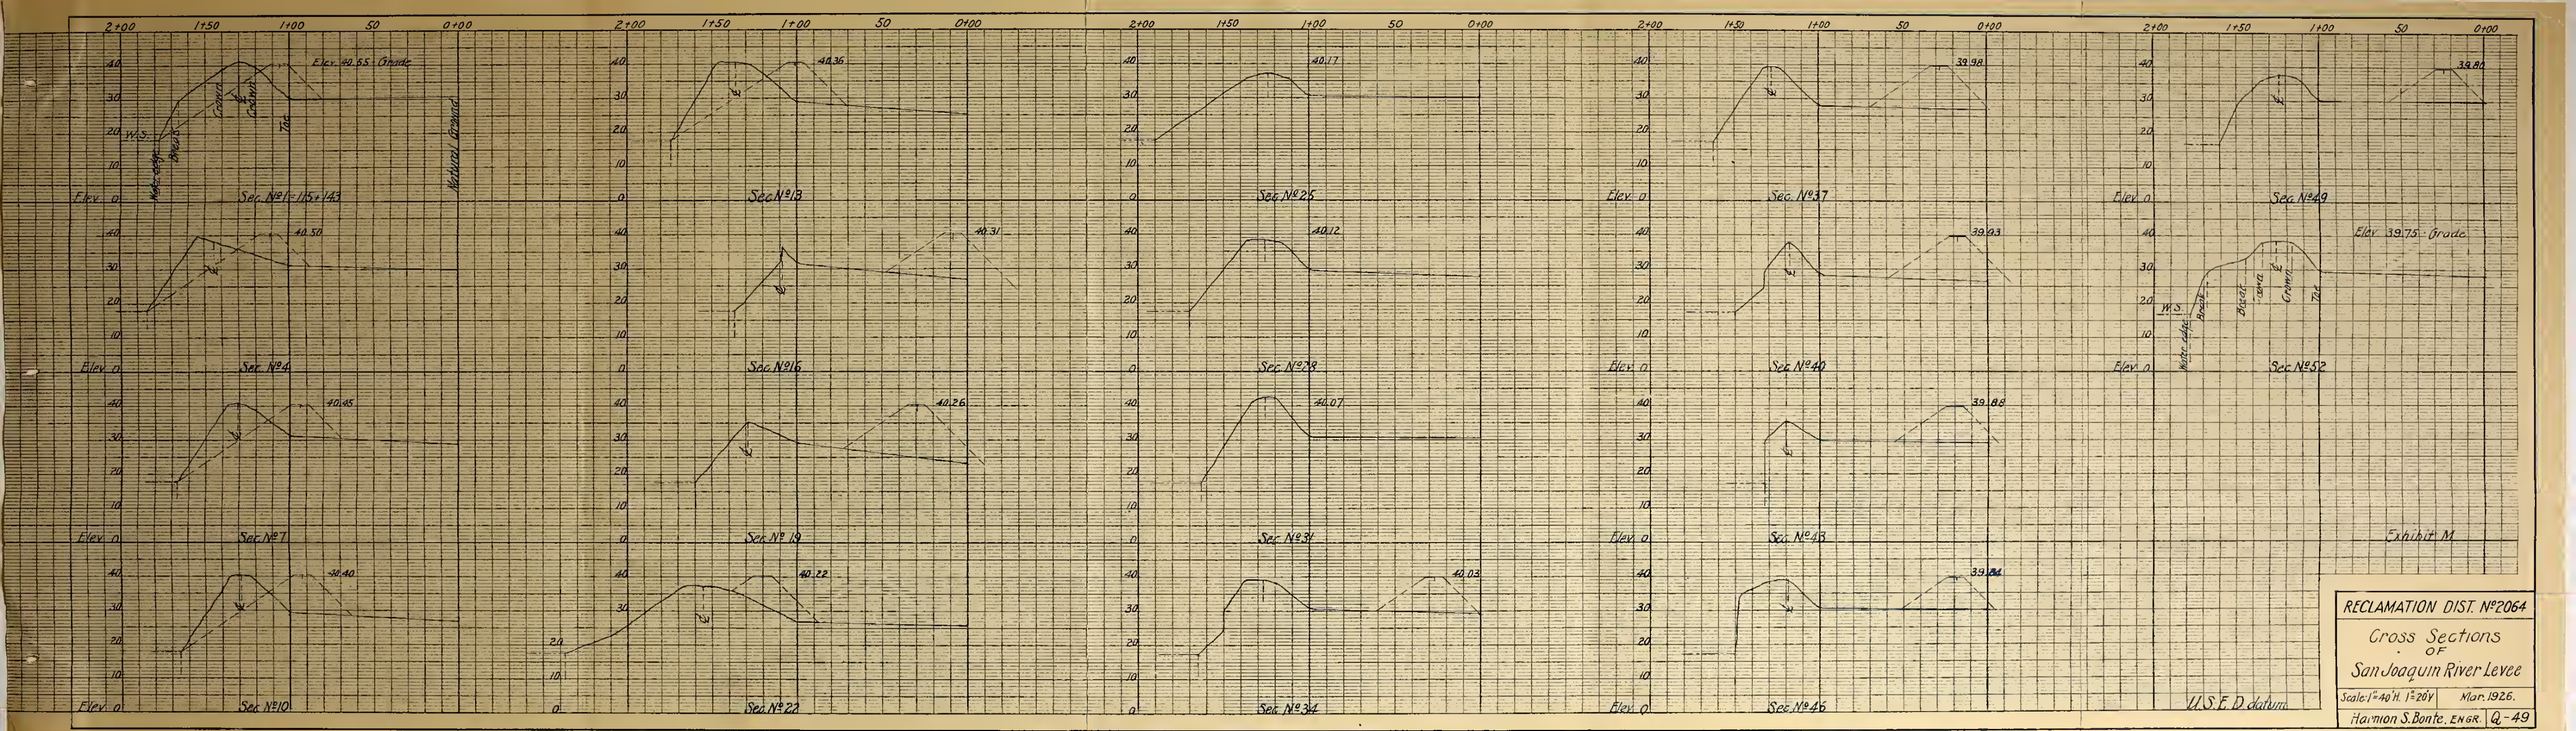
Elev. 40.55 - Grade
W.S.
Water Slope
Berm
Crown
Toe
Natural Ground
Sec. No 1 - 115 + 143
40.50
Sec. No 4
40.45
Sec. No 7
40.40
Sec. No 10
Sec. No 13
40.36
40.31
Sec. No 16
40.26
Sec. No 19
40.22
Sec. No 22
Sec. No 25
40.17
40.12
Sec. No 28
40.07
Sec. No 31
40.03
Sec. No 34
Sec. No 37
39.98
39.93
Sec. No 40
39.88
Sec. No 43
Sec. No 46
Sec. No 49
39.80
Elev. 39.75 - Grade
Sec. No 52
Exhibit M
U.S.E.D. datum
RECLAMATION DIST. No 2064
Cross Sections
OF
San Joaquin River Levee
Scale: 1" = 40' H. 1" = 20' V.
Mar. 1926.
Harmon S. Bonte, ENGR.
Q - 49